


P.I. spécial de 3<sup>m</sup>00 d'ouverture droite

N°57)

Elevation. (Côte de la Mine)

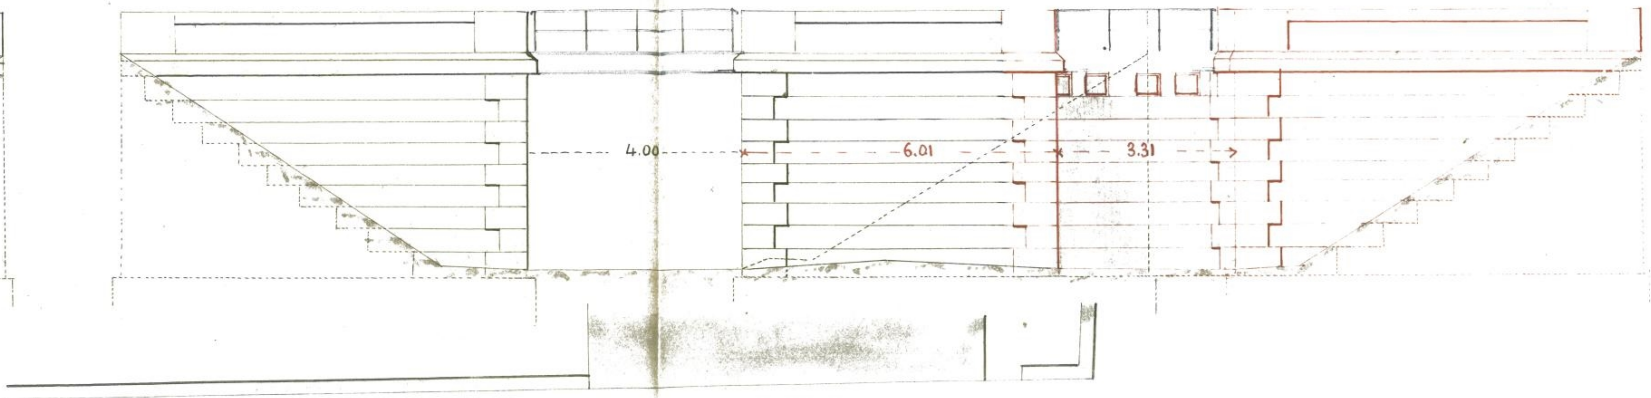

Plan d'ensemble.

