



P.I. spécial de 3^m00 d'ouverture droite

Elevation. (Côté de la Route N°57)

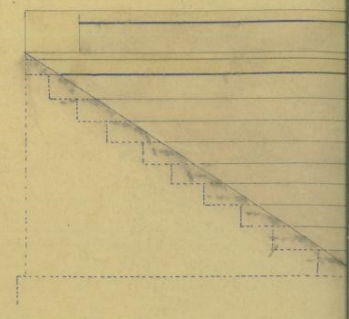

Plan

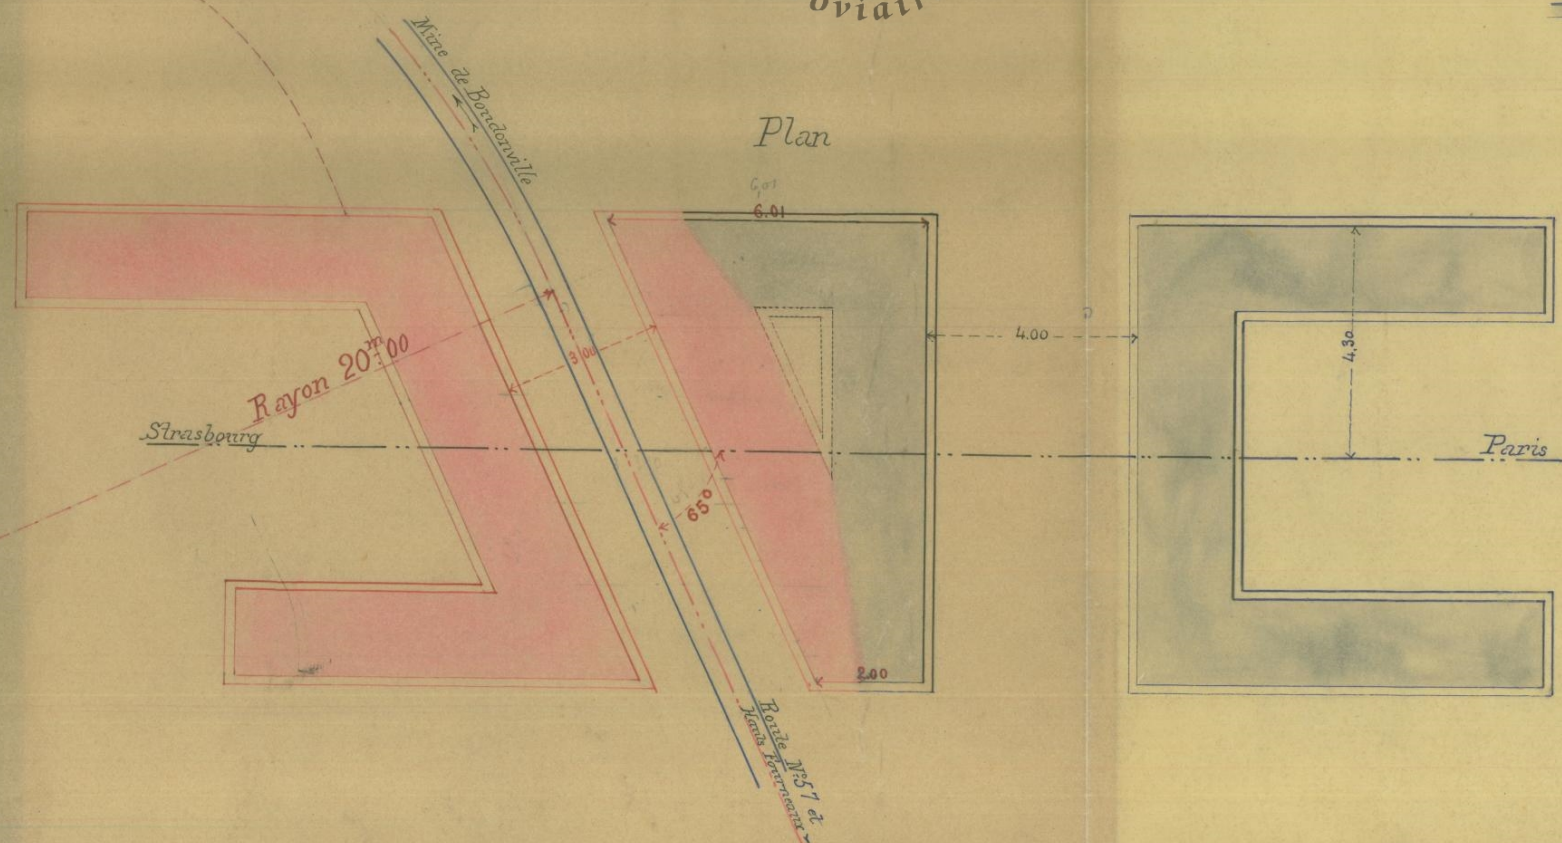

← Mine de Boudorville

Strasbourg